



附件二

《建物空間平面圖、現有傢俱設備資料表》


一、基地位置圖、1.2F平面圖

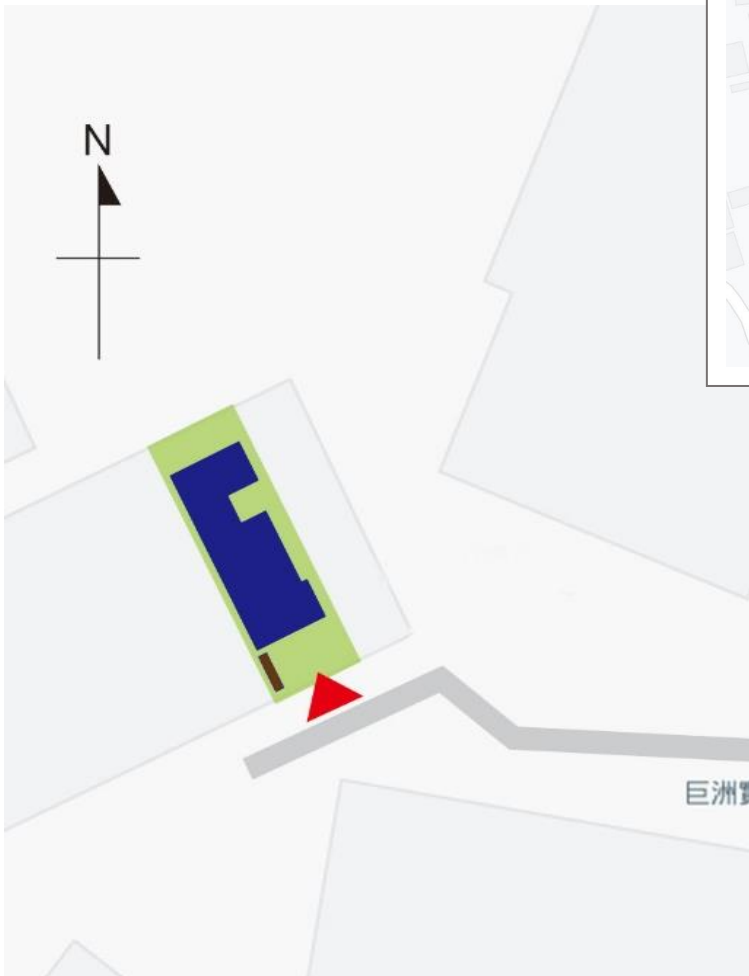


全區配製圖 <含庭院>

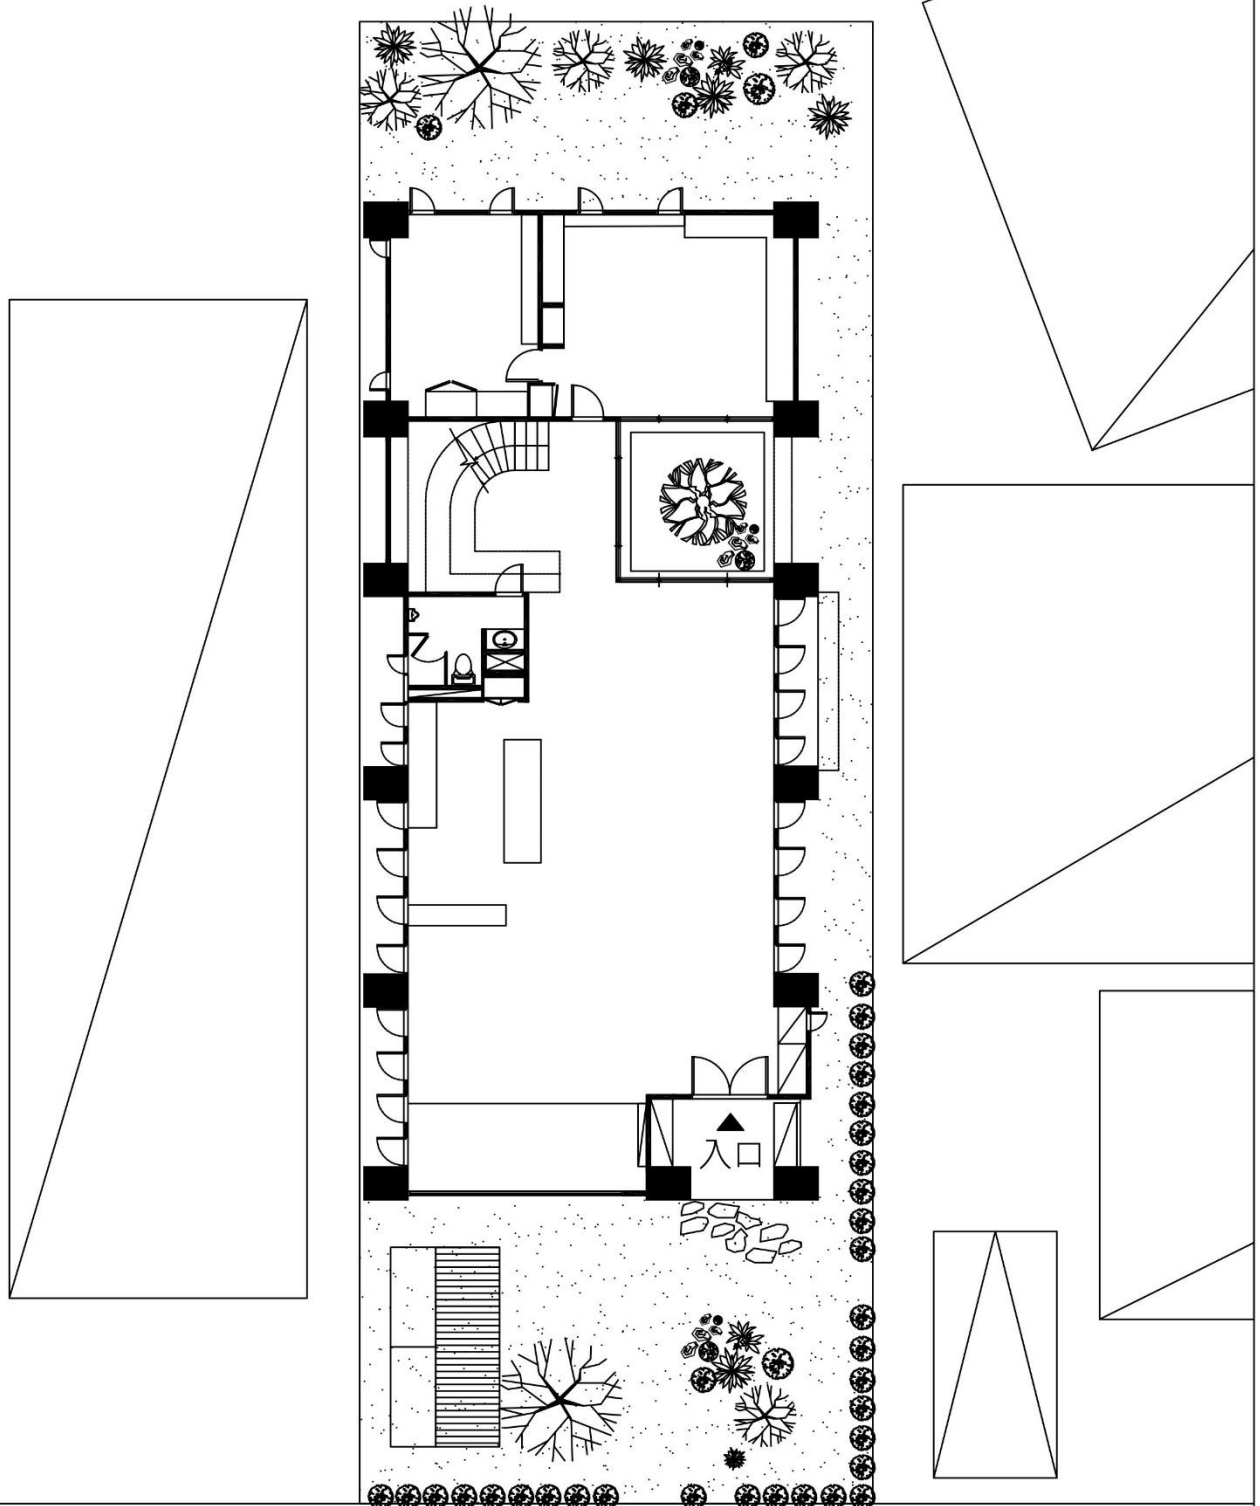

1F平面圖 <詳細尺寸依現場為主>

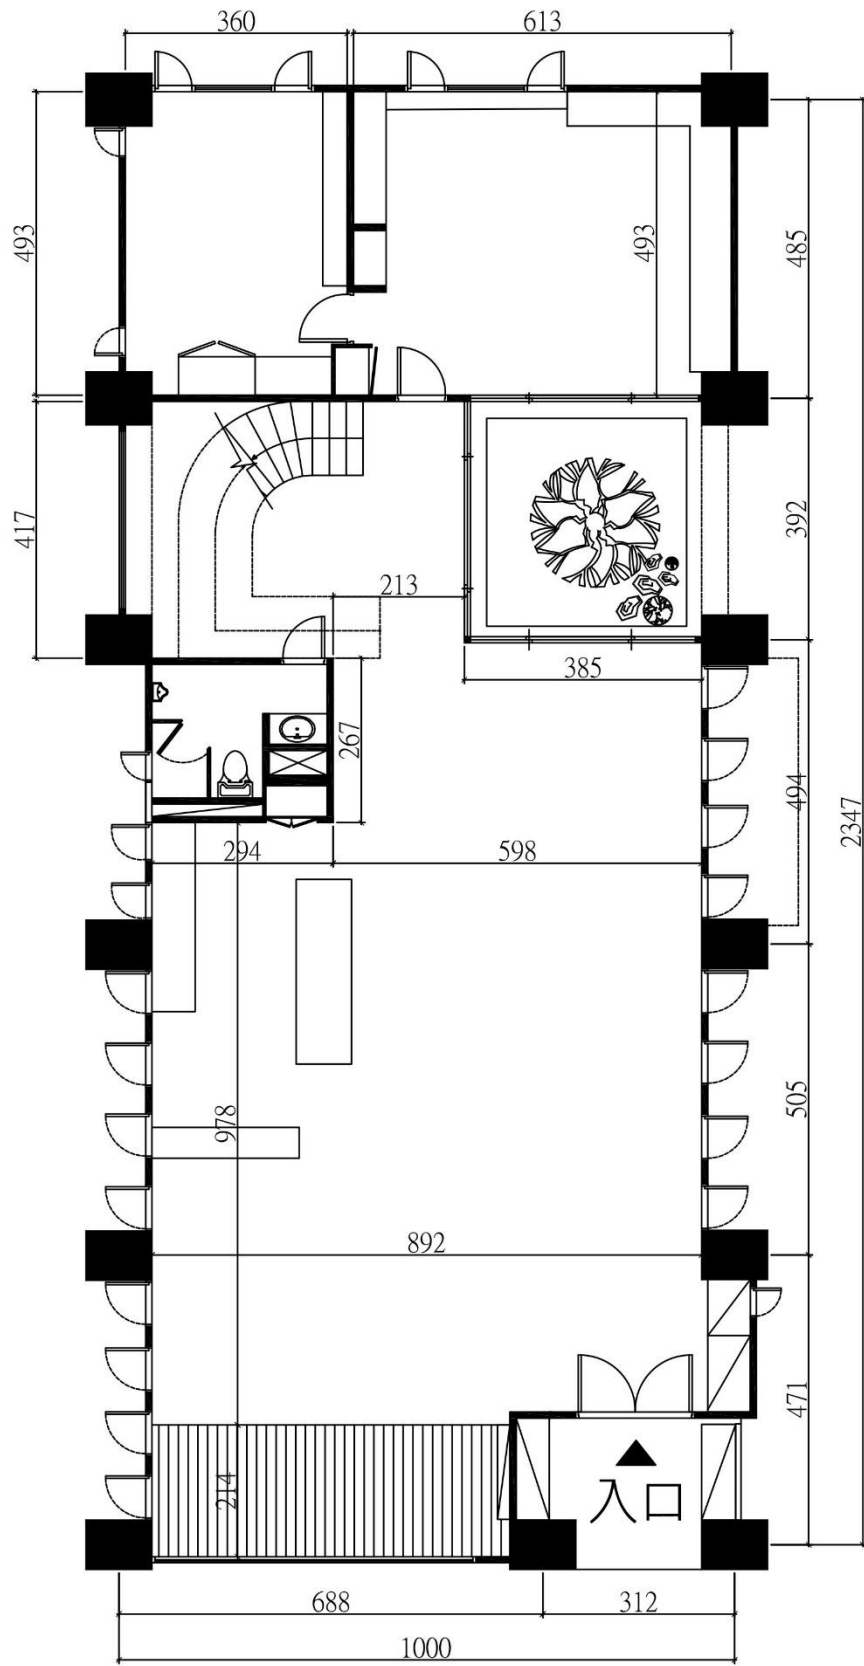

2F平面圖 <詳細尺寸依現場為主>

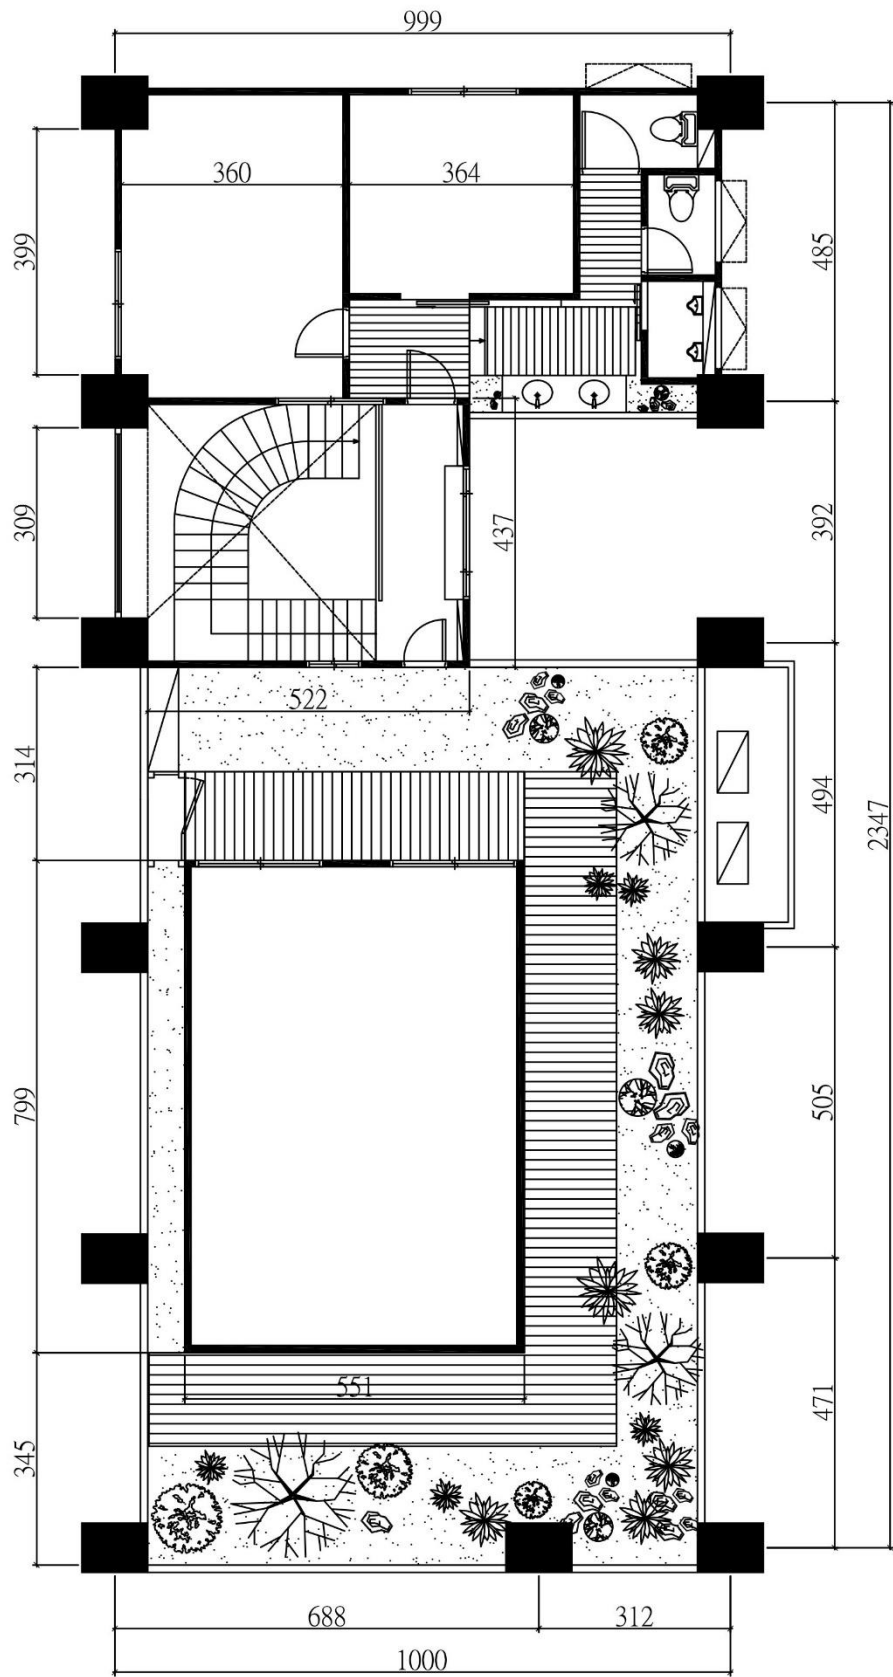

二、傢俱清單

	名稱	尺寸cm	數量
1	櫃檯桌	240*50*H94	1

※註：進駐者可選擇是否保留設備，並於訂定合約時提出並備註說明。

三、設備清單

	名稱	樓層	數量
1	吊隱式冷氣機機組(含室內外機)	1F	5
2	壁掛式冷氣機(2F)	2F	5
3	臥室四門冰箱(需維修，可不留由羅布森清運)	1F	1

※註：依附於建物本體設備不列入，如燈具、戶外灑水系統、廁所抽風及浴廁設備、水塔及抽水馬達等。

